


LOGEMENT COMMUNAL - ECOLE - APPARTEMENT 4 PIECES A BARON

Schema de principe

Hauteur sous plafonds actuels : 2,85m

" " " à créer : 2,70m

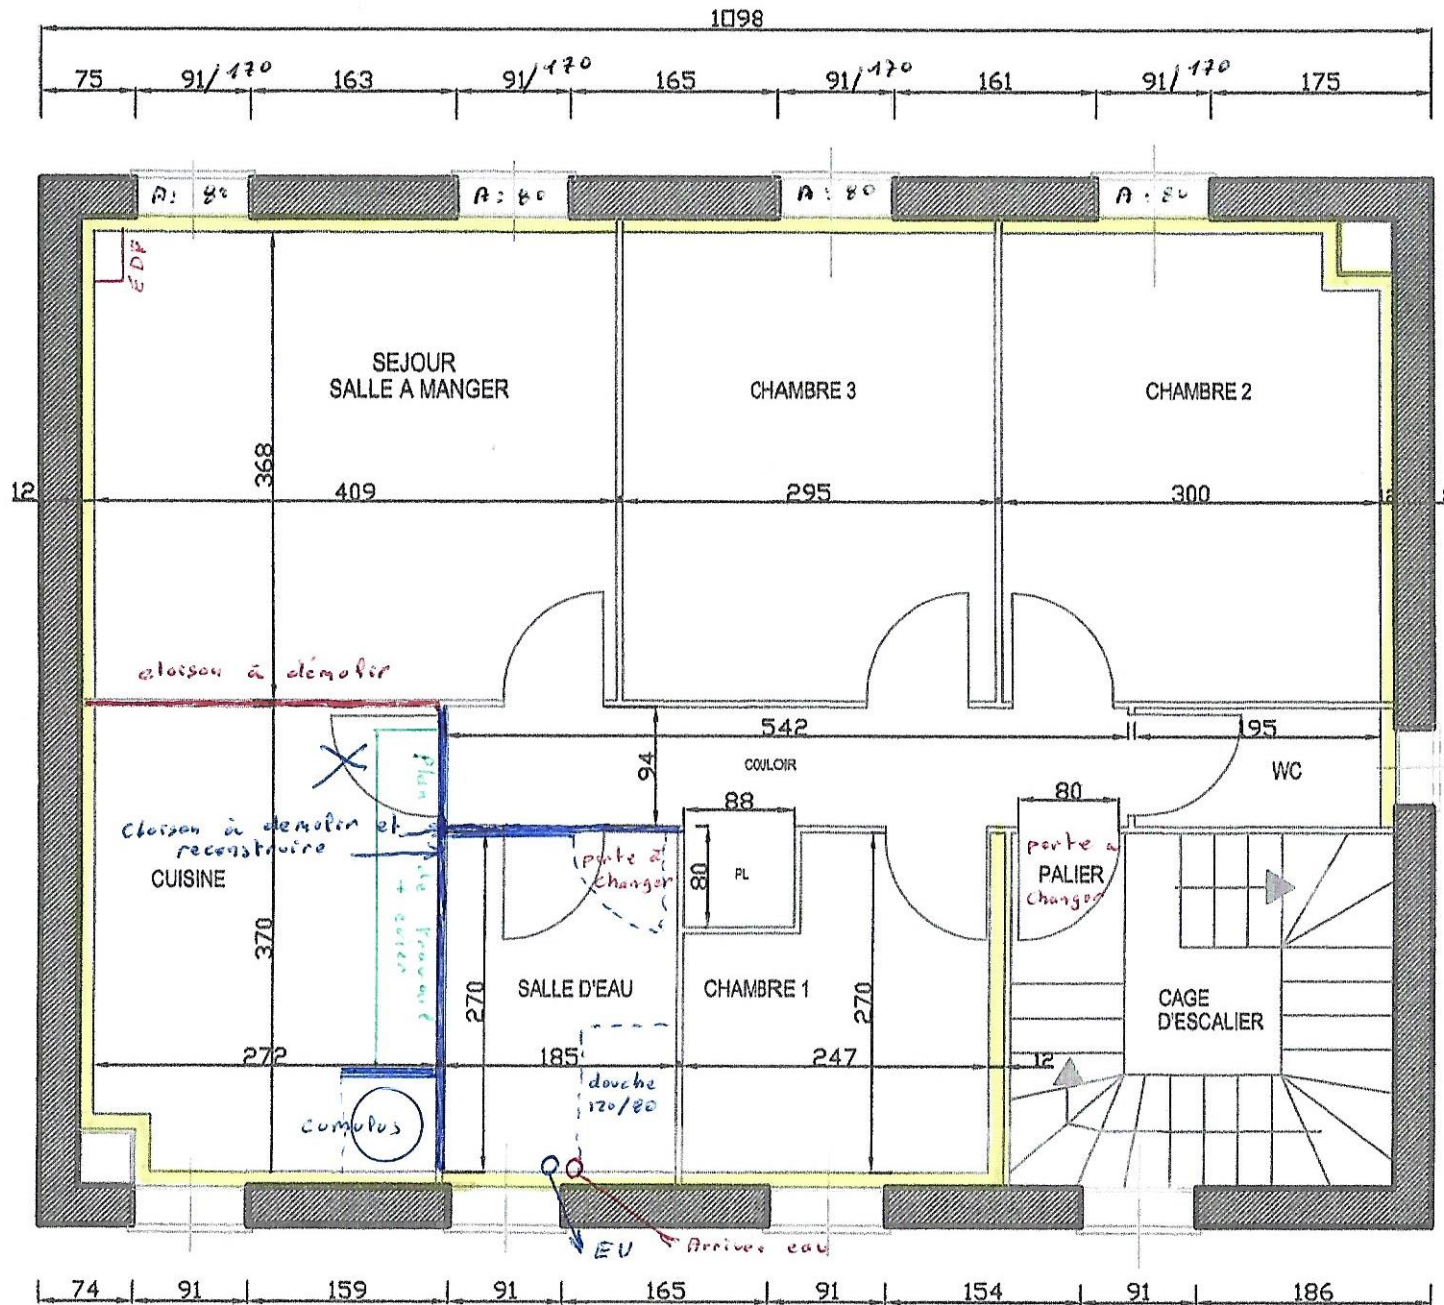

Double vitrage + isolation

Cloison à faire

Plafond à faire sauf cage d'escalier