


Légende marquage des terrains	
	Terrain de handball
	Terrain de tennis
	Terrain de badminton
	Panier de basket-ball
	Cage de handball

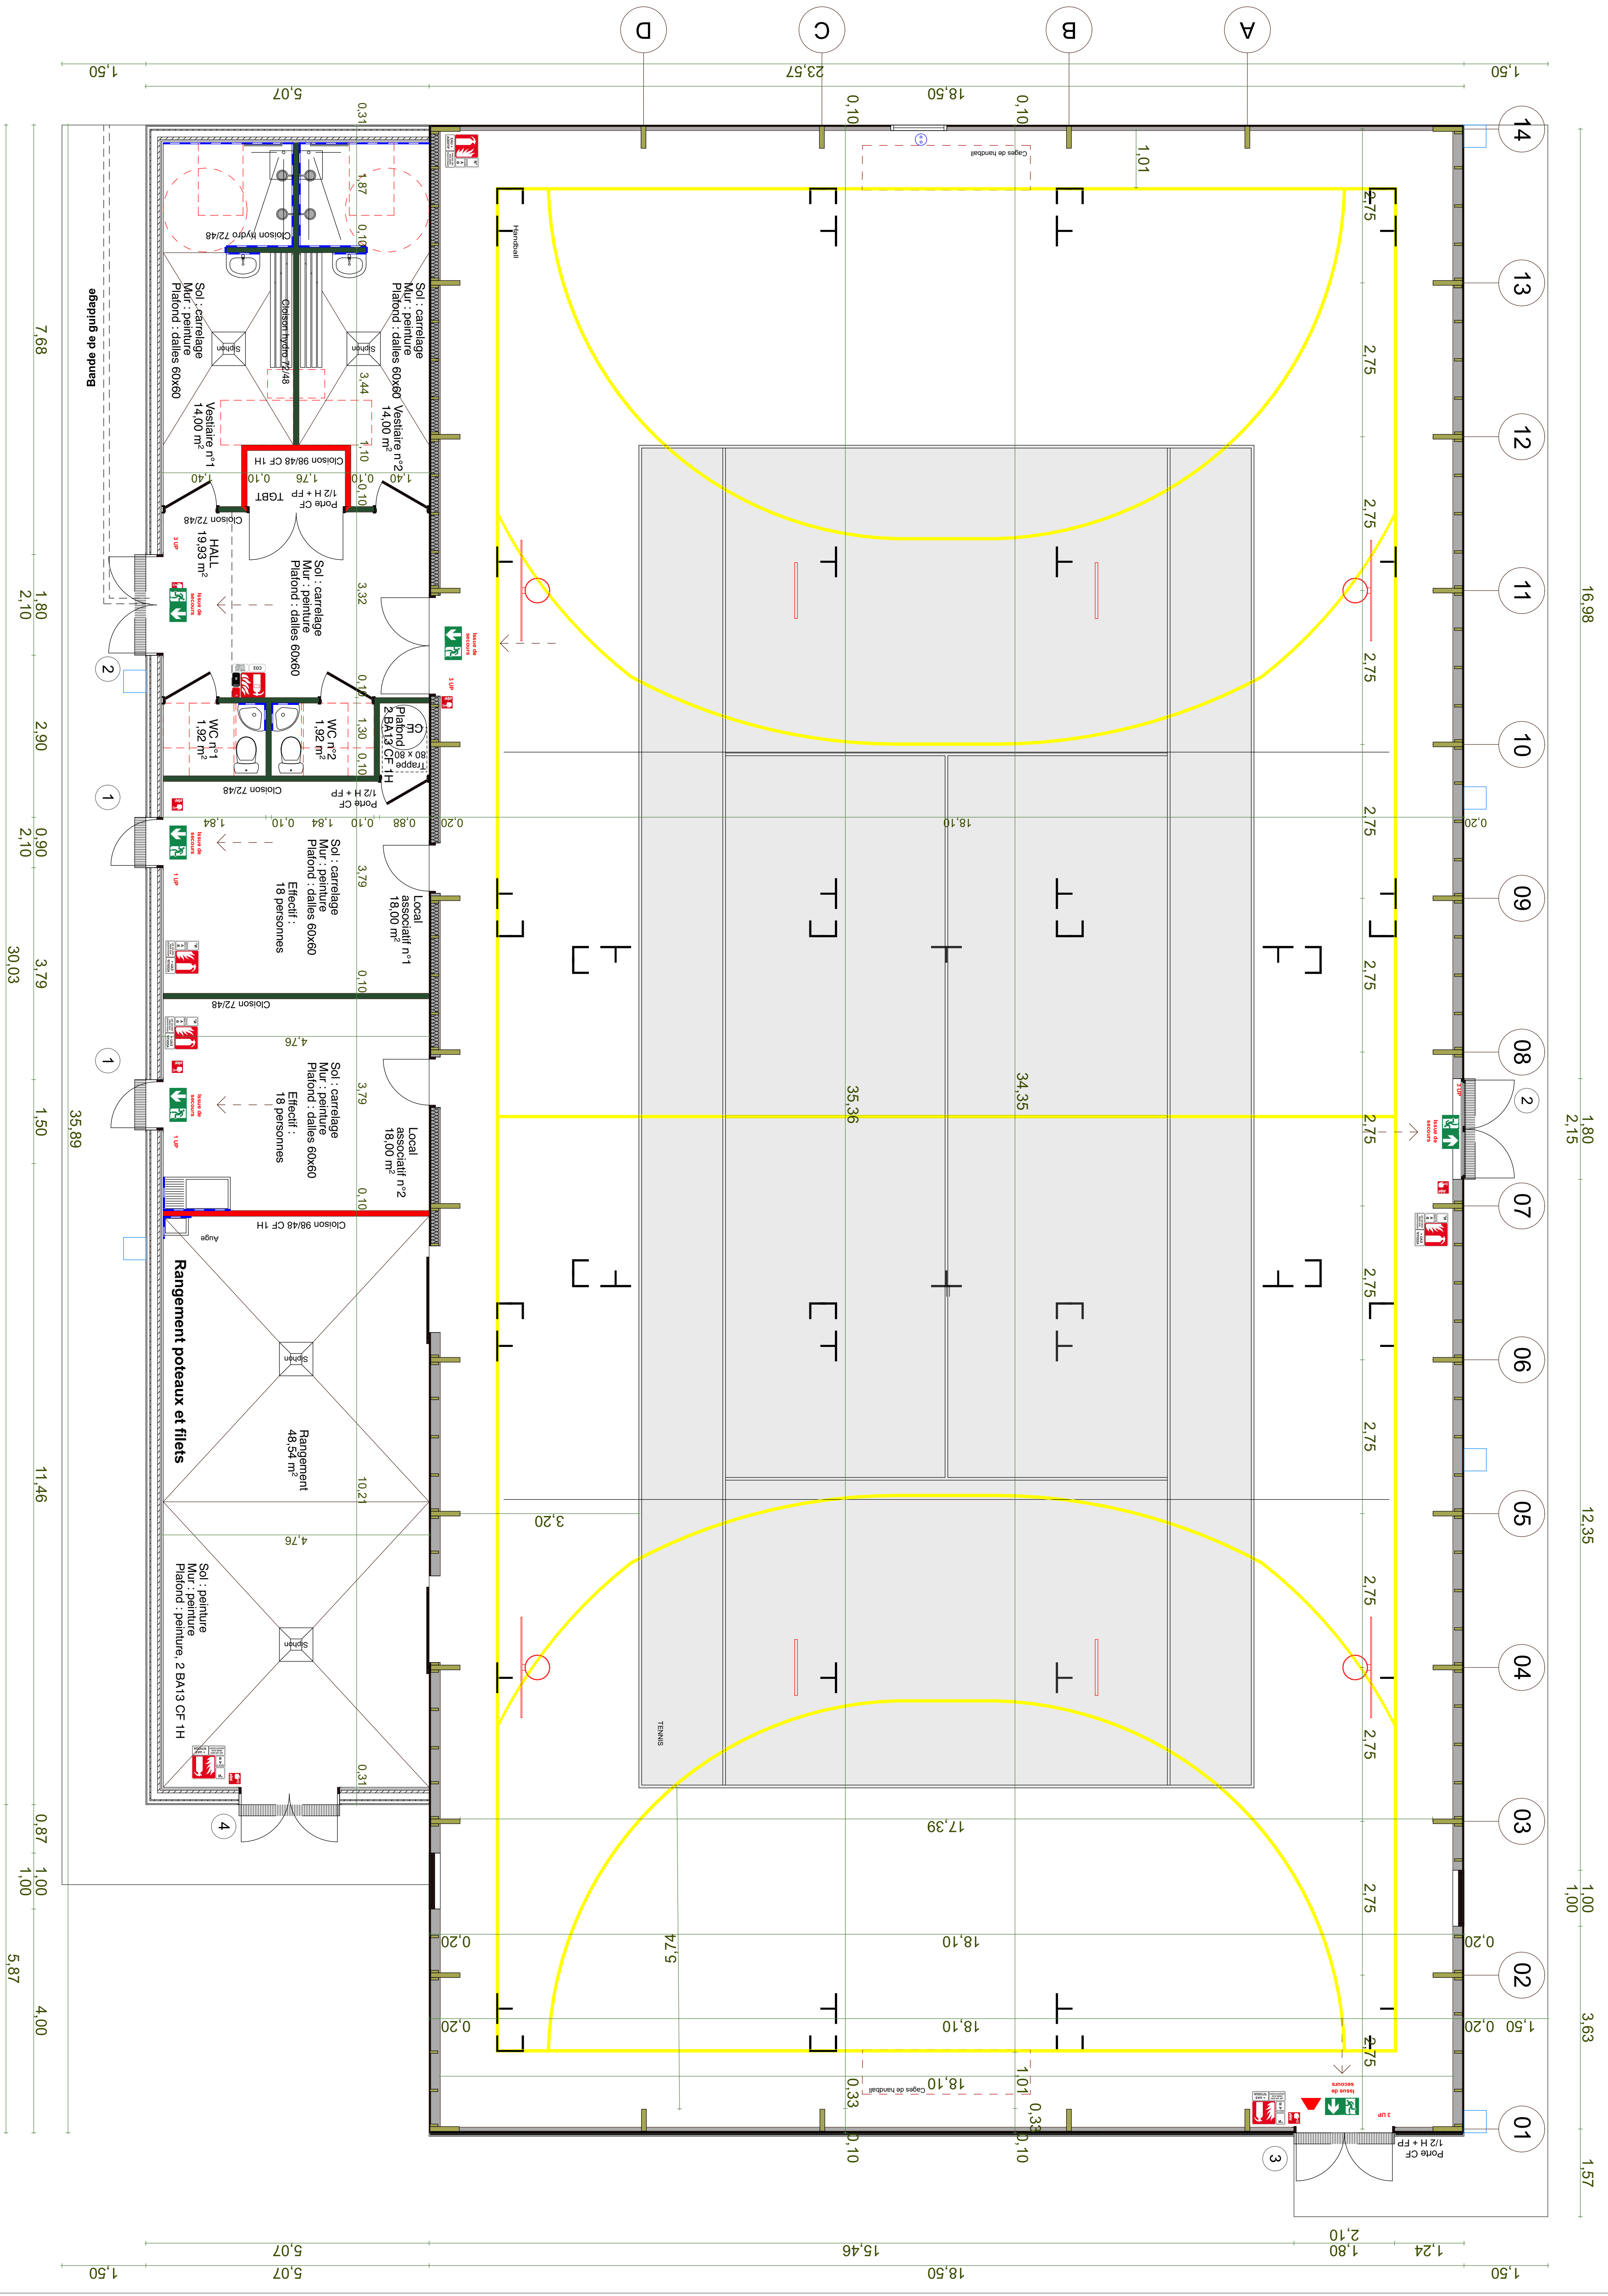

# SALLE MULTIACTIVITÉS Commune de SADIRAC

MAITRE D'OUVRAGE

NOÛRÉ CRUËZ EC  
0814 01 14 89  
SIAUNOÛËY JD  
SANMMOC DE ÉLUNIMWOC

## DOSSIER DE CONSULTATION DES ENTREPRISES

MAITRE D'OEUVRE

Bruno CALMES  
7013 Rue Guiraud 63130 Bruguières  
Tel : 05 57 96 24 00  
bruno.calmes@ad-sadirac.fr

BUREAU DE CONTRÔLE



**BUREAU VERITAS**  
CONSTRUCTION  
Zone Industrielle de la Chapelle  
40 Avenue Ferdinand de Lesseps  
33612 CESTAS Cedex  
Tel : 05 57 96 24 00

**QUALICONSULT**  
Agence de Bâtiment  
Avenue de la République  
33800 PESSAC  
Tel : 05 57 35 46 35

**TERREFORT SAS**  
Ingénierie  
375 Avenue de Thoul  
31101 LE BOSCQAT  
Tel : 05 56 47 29 77

SPS  
BUREAU DE CONTRÔLE  
ETUDE DE SOL

DATE  
21/12/17  
TITRE DU PLAN  
Plan des cloisons

DOCE  
1/50  
N° D'AFFAIRE  
MP17-08

Date	Intitulé	Modificateur / Coordinateur	N° de plan
			A